

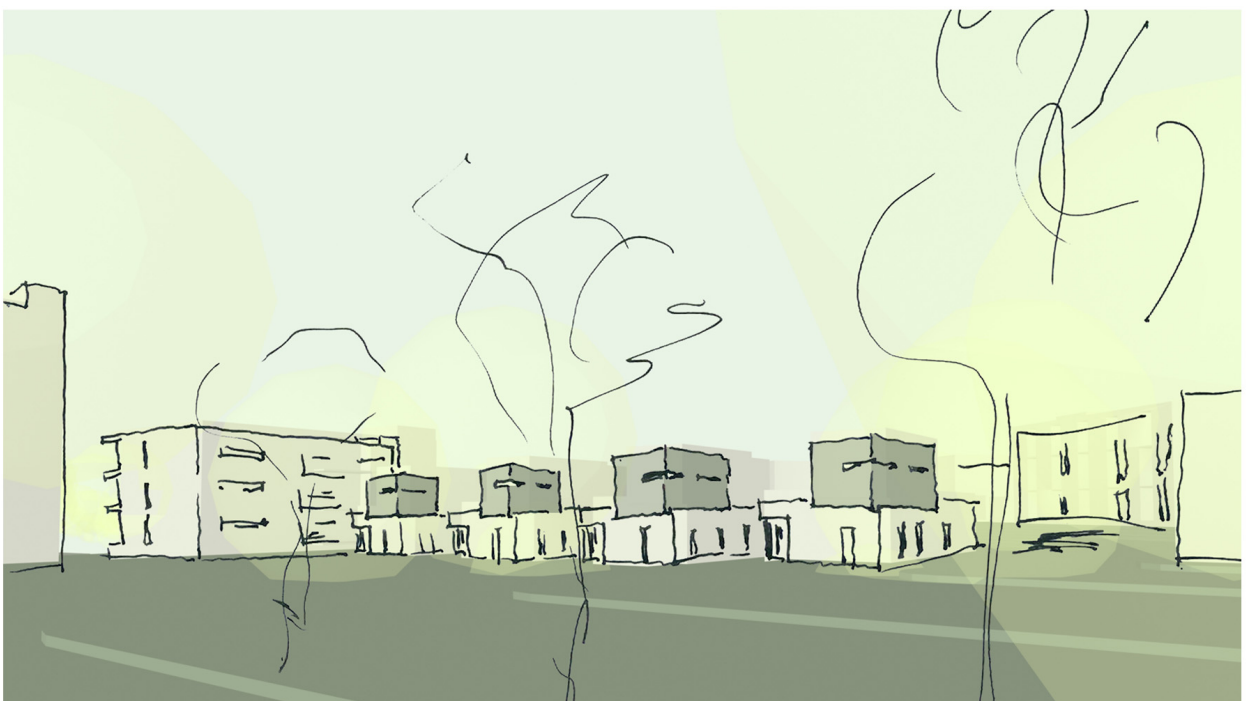



## **Altersdorf Hamburg-Alsterdorf**

Städtebauliches Konzept für altersgerechtes Wohnquartier 2009


Auftraggeber: Evangelische Stiftung Alsterdorf

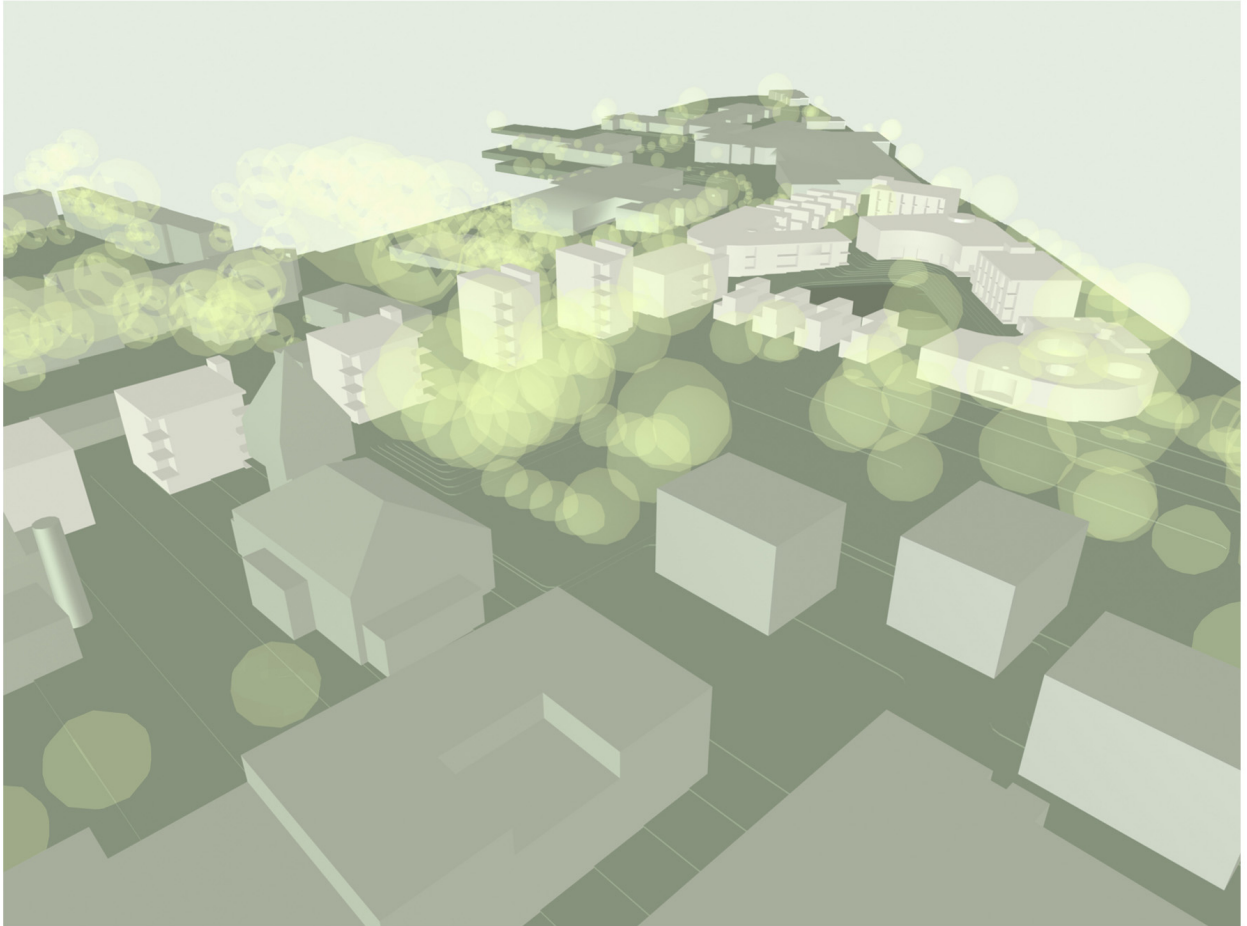

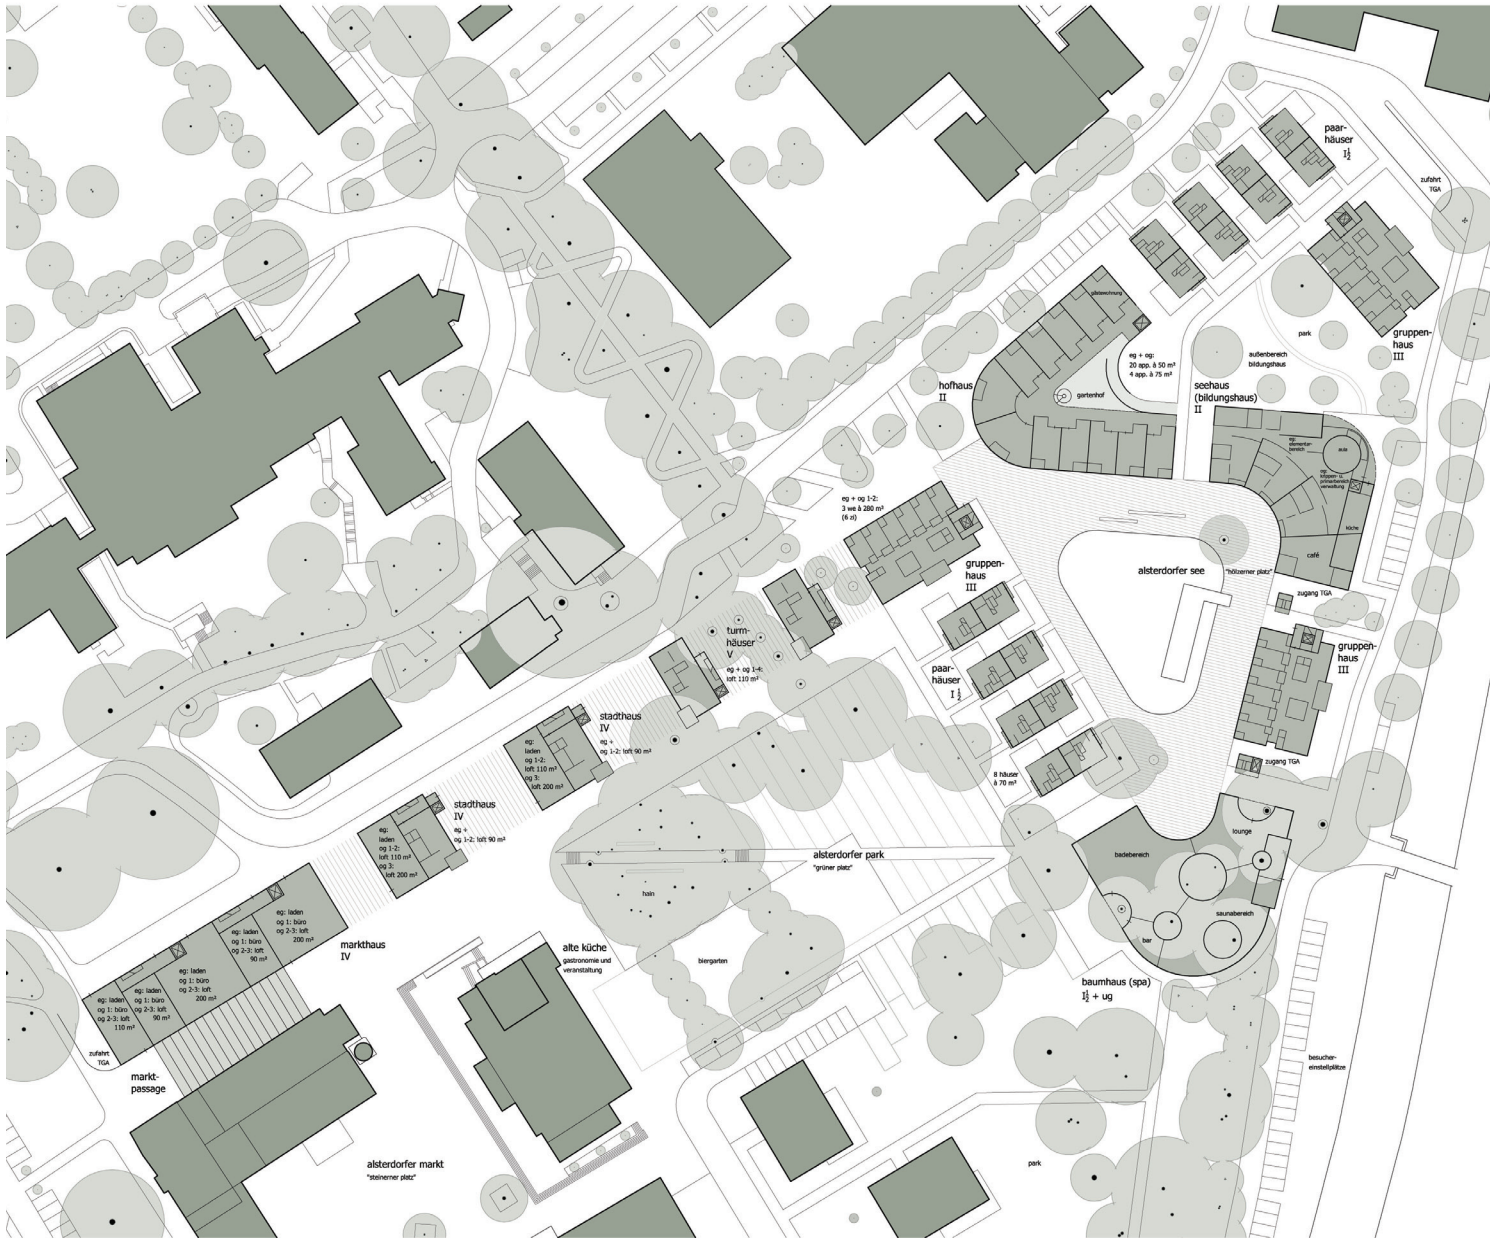

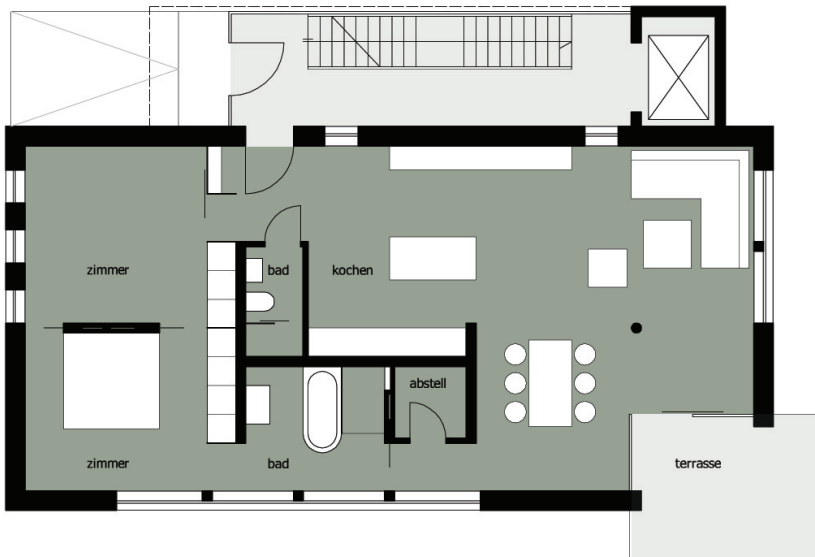

grundriss eg  
**turmhaus**  
loft  
m 1:200

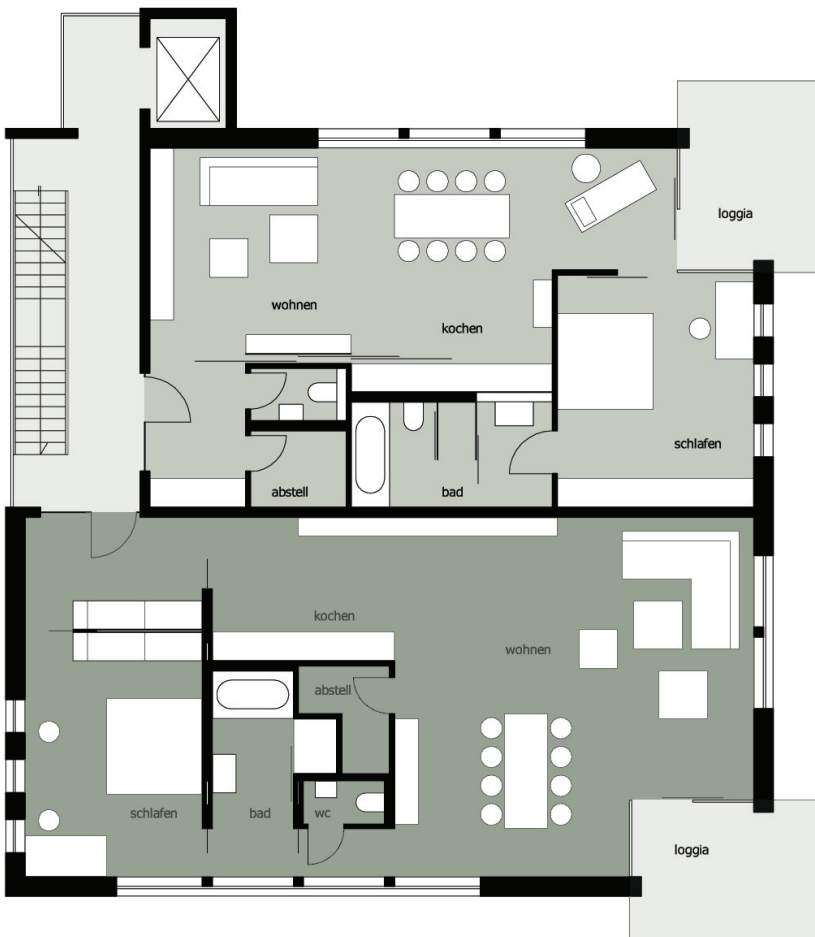

grundriss og  
**stadthaus**  
lofts  
m 1:200