

Z Y M A R A  
L O I T Z E N B A U E R  
G I E S E C K E

## HAUPTZOLLAMT HAMBURG

### **Offener, 2-phasiger, interdisziplinärer Realisierungswettbewerb 2023, 1. Phase**

Neubau Hauptzollamt-Hamburg

Durch die Zusammenlegung von drei Hamburger Hauptzollämtern und den dadurch entstandenen Personalzuwachs für das Hauptzollamt-Hamburg sollen in einem benachbarten Neubau in der HafenCity zusätzliche Kapazitäten für verschiedene Organisationseinheiten wie die Paketabholung und Bürobereiche sowie unterirdische Parkflächen geschaffen werden. Die Entwurfsaufgabe sah die Entwicklung eines low-tec-Bürogebäudes vor, das den Silber-Standard gemäß des Bewertungssystems für Nachhaltiges Bauen (BNB) erfüllt.

Ausloberin Bundesanstalt für Immobilienaufgaben


ZYMAR  
LOITZENBAUER  
GIESECKE

HAUPTZOLLAMT HAMBURG




ZYMAR A  
 LOITZENBAUER  
 GIESECKE


HAUPTZOLLAMT HAMBURG

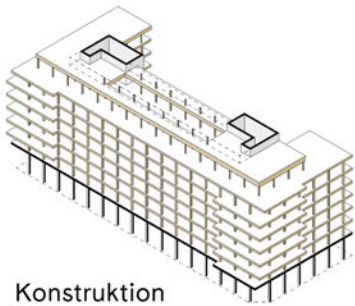


**Konstruktion**  
 Hybride Skelettbauweise  
 als Stahlbeton- und  
 Holzkonstruktion

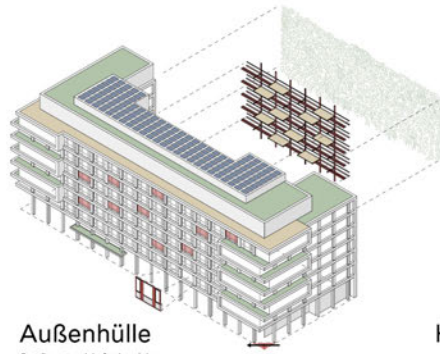

**Außenhülle**  
 Begrünung und Außenbereiche  
 Solarenergie und Sonnenschutz  
 natürliche Lüftung und leichte Wartung

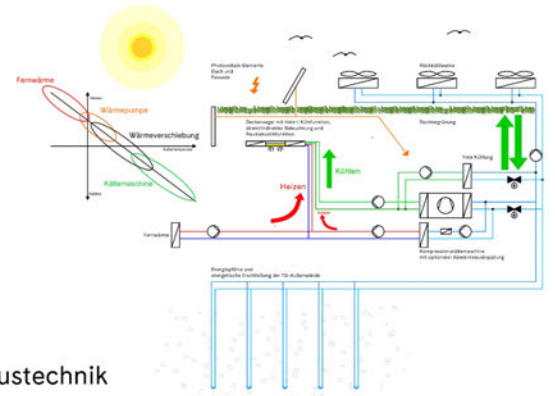

**Haustechnik**

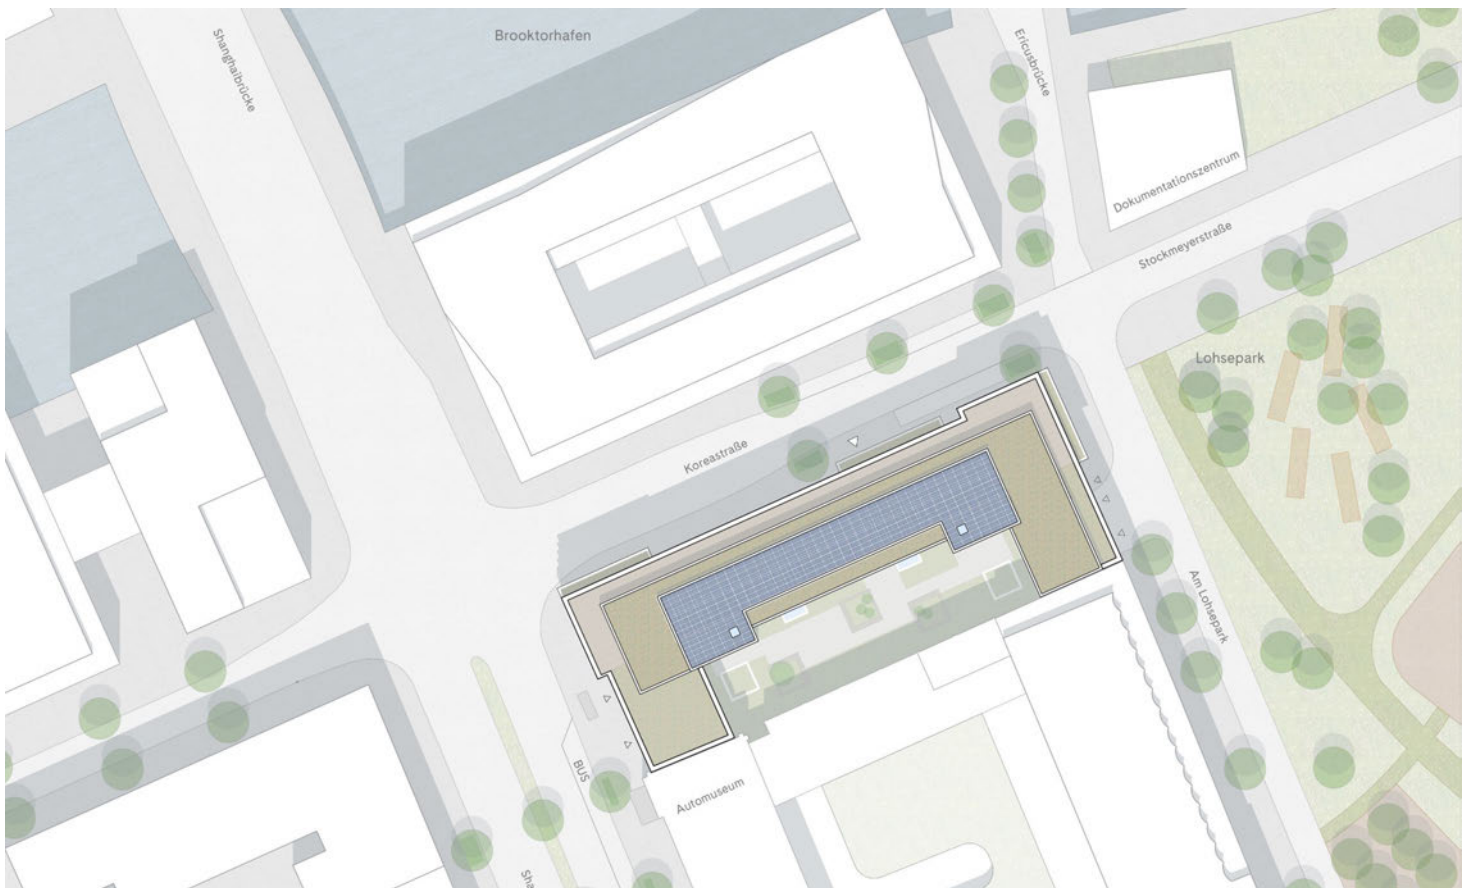

ZYMAR  
LOITZENBAUER  
GIESECKE

HAUPTZOLLAMT HAMBURG



Grundriss Erdgeschoss 1:500



ZYMAR A  
LOITZENBAUER  
GIESECKE

HAUPTZOLLAMT HAMBURG



Grundriss Regelgeschoss 1:500

